

B E B A U U N G S P L A N

Atting - T A L B E R G

Deckblatt Nr. 13

Vereinfachte Änderung nach § 13 BBauG

Gemeinde Atting - Landkreis Straubing-Bogen - Reg. Bez. Niederbayern

Die Eigentümer der betroffenen und den benachbarten Grundstücken stimmen  
der Änderung zu.

Fl.Nr.

zur Unterschrift

Name

664/Teilfläche  
+ 1906

*Robert Robert*

Ruber Robert, Talberg 4, Atting

664/Stammgrundstück. Josef...Ruber..... Ruber Josef, Talberg 4, Atting

1805

*Richard Hillmeier*

Hillmeier Richard, Moosweg 8, Atting

1801

*Anton Wild*

Wild Anton, Talberg 6, Atting

1805

*Katharina*

Gemeinde Atting

Der Gemeinderat Atting hat am 05.03.1987 die Änderung des Bebauungsplanes mit  
Deckblatt Nr. 13 gem. § 10 BBauG und Art. 91 Abs. 3 BayBO als Satzung beschlossen

Atting, den 09.03.1987

Gemeinde Atting

*Rothamer*

Rothamer, 1. Bürgermeister



Begründung:

Das Grundstück Fl.Nr. 664/Tfl und Fl.Nr. 1906 Gmkg Atting wird mit einem Einfamilienhaus und einer Doppelgarage bebaut. Der Garagenstandort wird an die Nord-Ost-Seite des Grundstückes verlegt. Der Dachgeschoßausbau ist zulässig. Der Kniestock kann bis zu einer Höhe von 0.80m errichtet werden. Die Dachüberstände können betragen beim Ortsgang 0.85m und bei der Traufe 0.85m.


Die Änderung mit Deckblatt Nr. 1 wird mit dem Tag der Bekanntmachung, das ist  
am 10.03.1987 gem. § 13 BBauG rechtsverbindlich.

Atting, den 09.03.1987

Gemeinde Atting

*Rothamer*

Rothamer, 1. Bürgermeister

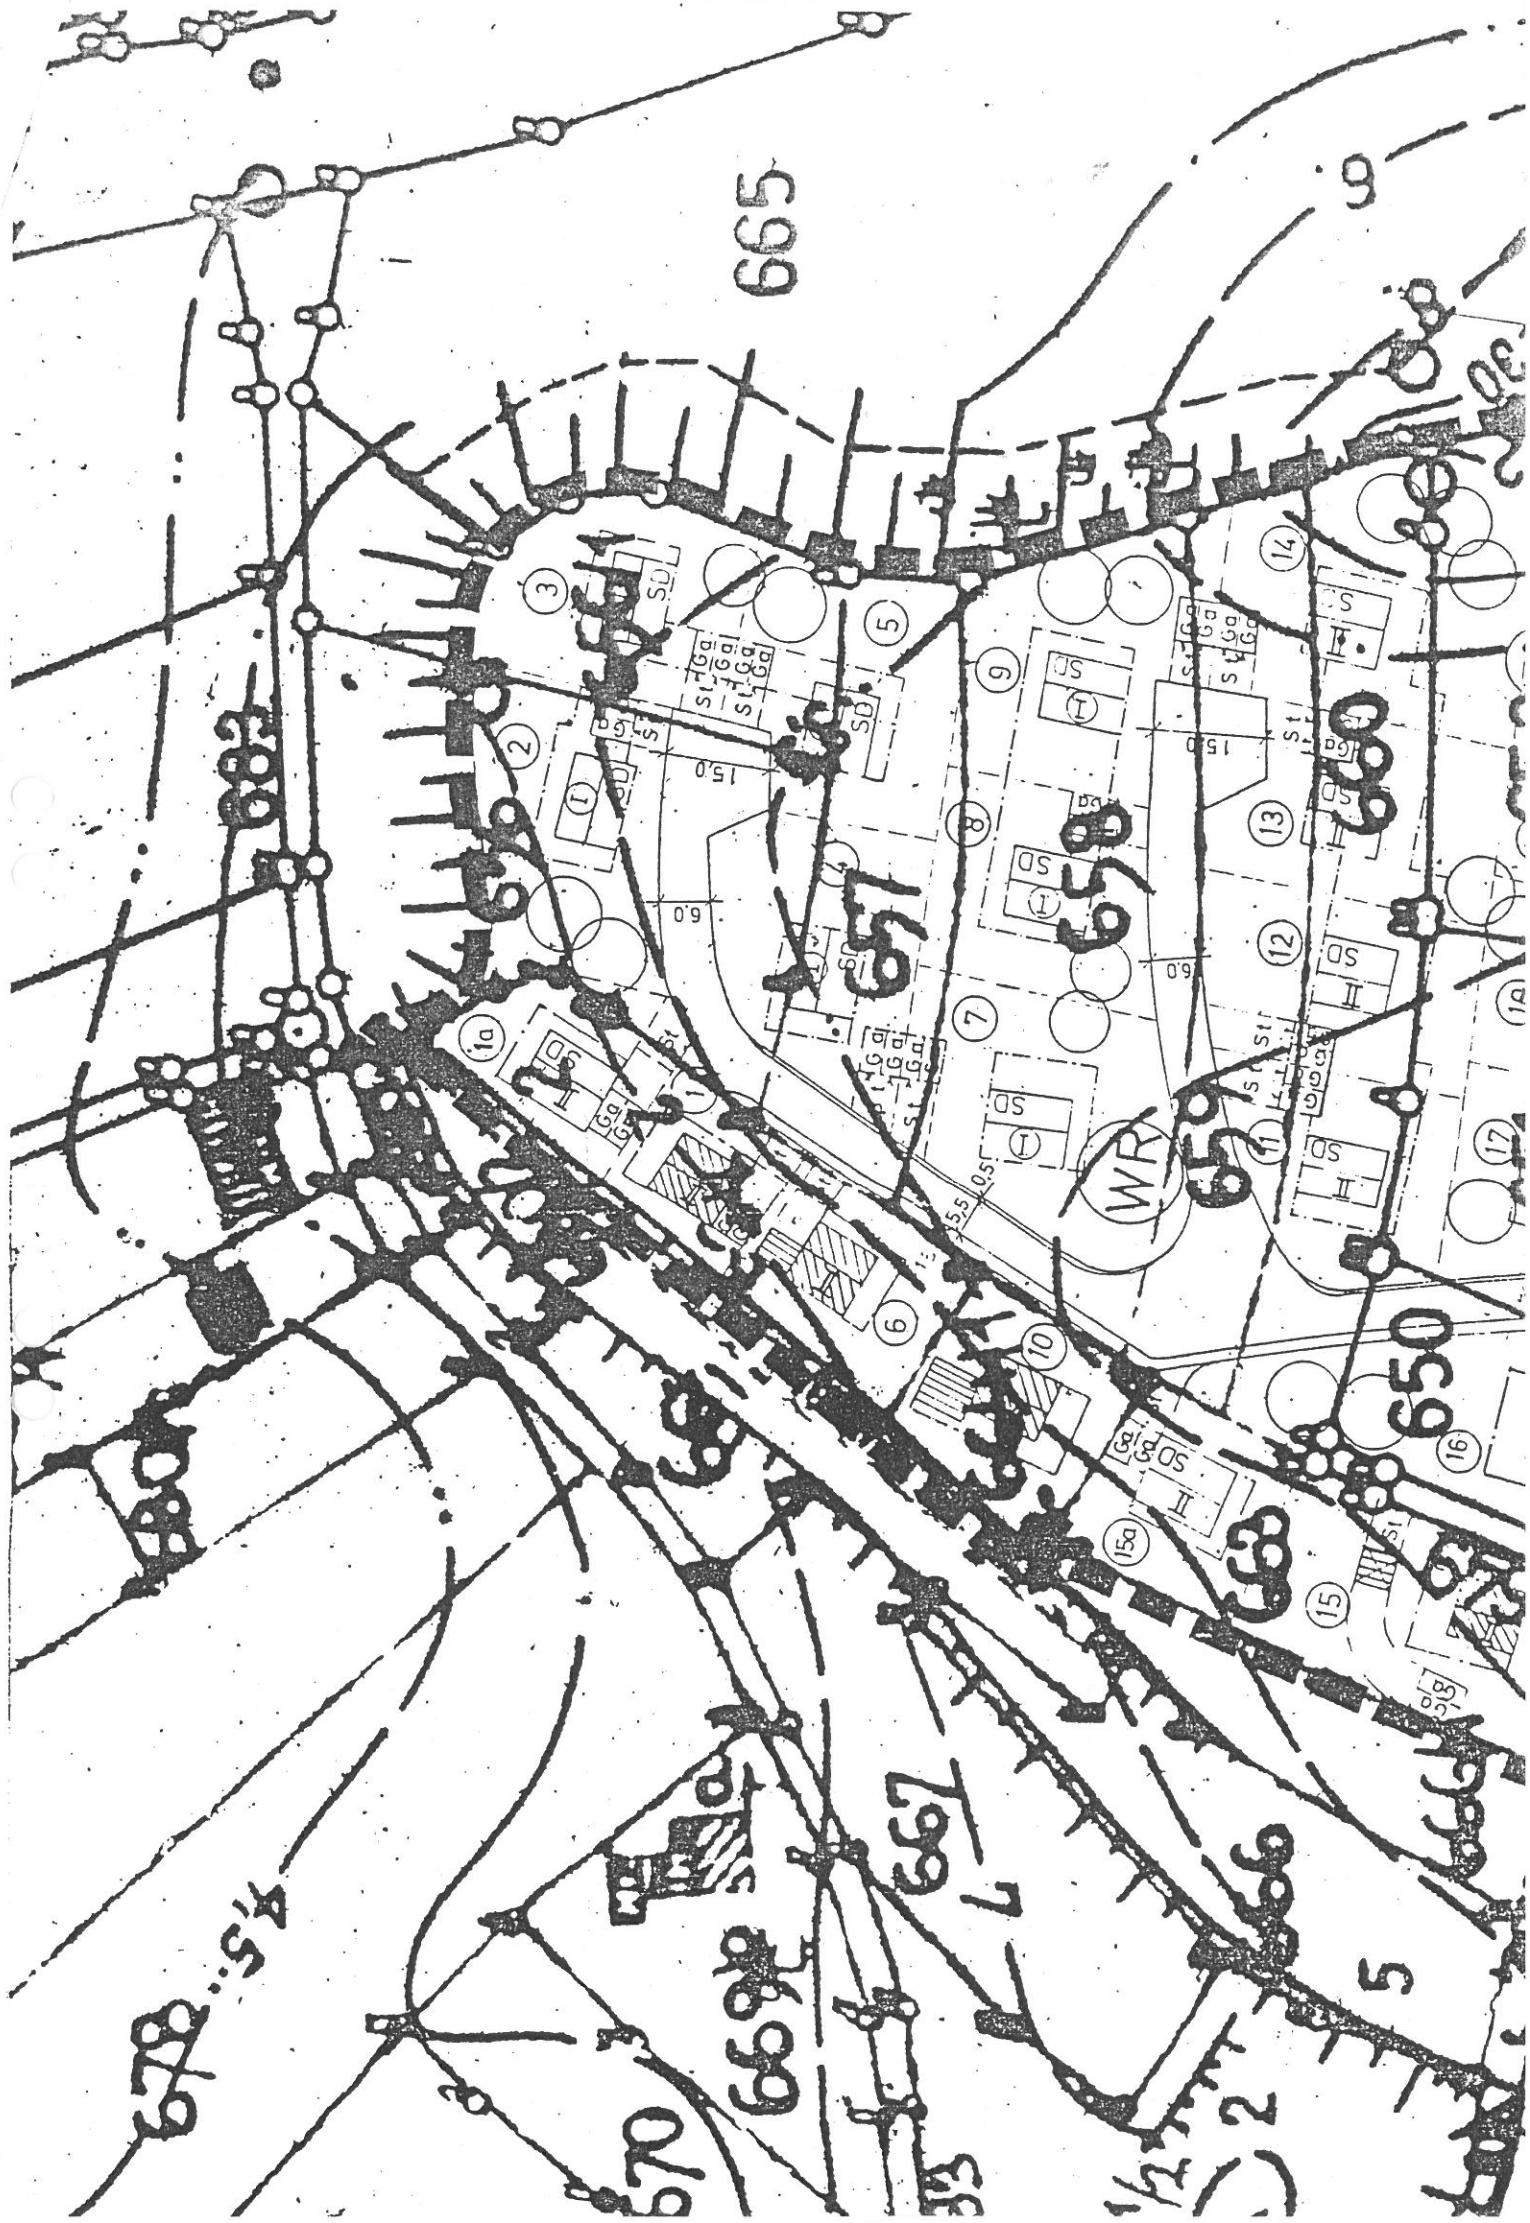

LAGERPLAN M = 1 : 1000

